

ΕΦΗΜΕΡΙΣ ΤΗΣ ΚΥΒΕΡΝΗΣΕΩΣ
ΤΗΣ ΕΛΛΗΝΙΚΗΣ ΔΗΜΟΚΡΑΤΙΑΣ

ΑΘΗΝΑ 9 ΜΑΪΟΥ 1989	ΤΕΥΧΟΣ ΤΕΤΑΡΤΟ	ΑΡΙΘΜΟΣ ΦΥΛΛΟΥ 270

ΠΟΛΕΟΔΟΜΙΑ

ΔΙΑΤΑΓΜΑΤΑ

Έγκριση πραγματοποίησης μεταφοράς συντελεστή δόμησης σε ακίνητο που βρίσκεται εντός του εγκεκριμένου ρυμοτομικού σχεδίου στην περιοχή Τερψιθέα του δήμου Γλυφάδας (ν. Αττικής).

Ο ΠΡΟΕΔΡΟΣ ΤΗΣ ΕΛΛΗΝΙΚΗΣ ΔΗΜΟΚΡΑΤΙΑΣ

Έχοντας υπόψη:

1. Τις διατάξεις του Ν. 880/1979 «Περί καθορισμού ανωτάτου ορίου συντελεστού δομήσεως κ.λπ» (Α' 58) και ειδικότερα το άρθρο 2.

2. Τις διατάξεις του π.δ/τος 470/1979 «Περί μετασχηματισμού των συντελεστών δομήσεων εις εμβαδά κατά την εφαρμογή του Ν. 880/79» (Α' 138) όπως τροποποιήθηκε με το από 19.6.87 Π.Δ/γμα (Δ' 592).

3. Τις διατάξεις του Π.Δ/τος 510/79 «περί ρυθμίσεως θεμάτων μεταφοράς συντελεστού δομήσεως κατά το Ν. 880/1979» (Α' 154) όπως τροποποιήθηκε με το υπ' αριθ. 367/1987 Π.Δ/γμα (Α' 163).

4. Τις διατάξεις του ν. 1032/1980 «Περί συστάσεως Υπουργείου Χωροταξίας, Οικισμού και Περιβάλλοντος» (Α' 57) και ειδικότερα τα άρθρα 2, 3 και 7.

5. Τις διατάξεις του ν. 1558/1985 «Κυβέρνηση και Κυβερνητικά Όργανα» (Α' 137) και ειδικότερα το άρθρο 23 παράγρ. 1.

6. Την από 13.7.1987 (αριθμ. πρωτ. 74193/23.11.1987) αίτηση του Δημητρίου Καραπάνου.

7. Τις υπ' αριθ. 348/1987 και 317/1988 γνωμοδοτήσεις του Κεντρικού Συμβουλίου Χωροταξίας, Οικισμού και Περιβάλλοντος.

8. Την υπ' αριθ. 72182/5.12.1988 απόφαση του Αναπληρωτή Υπουργού Περιβάλλοντος, Χωροταξίας και Δημοσίων Έργων για προέγκριση της σχετικής τεχνικής μελέτης με πρόταση του Υπουργού Περιβάλλοντος, Χωροταξίας και Δημοσίων Έργων, αποφασίζουμε:

Άρθρο 1

1. Εγκρίνεται η πραγματοποίηση της μεταφοράς συντελεστή δόμησης που εγκρίθηκε με το από 8.9.1982 π.δ/γμα (Δ' 549) από το βαρυνόμενο ακίνητο που βρίσκεται εντός του εγκεκριμένου ρυμοτομικού σχεδίου Αθηνών, στην οδό Λουκιανού 16 ιδιοκτησίας Δημητρίου Καραπάνου, για το οποίο έχει εκδοθεί ο υπ' αριθ. 246/1987 σχετικός τίτλος δικαιώματος μεταφοράς συντελεστή δόμησης στο όνομα του Δημητρίου Καραπάνου, σε άλλο ακίνητο (ωφελούμενο) που βρίσκεται στην περιοχή Τερψιθέα εντός του εγκεκριμένου ρυμοτομικού σχεδίου του δήμου Γλυφάδας (ν. Αττικής) στην οδό Υμηττού 135 ιδιοκτησίας Αλέξανδρου και Ιωάννου Κωνσταντούρου, όπως το ωφελούμενο ακίνητο φαίνεται με στοιχεία Α Β Γ Δ στο σχετικό πρωτότυπο διάγραμμα σε κλίμακα 1:500 που θεωρήθηκε από τον Προϊστάμενο της Διεύθυνσης Τοπογραφικών Εφαρμογών με την υπ' αριθ. 25850/1989 πράξη του και που συνοπτικό του αντίτυπο δημοσιεύεται με το παρόν διάταγμα.

2. Τα ειδικότερα στοιχεία πραγματοποίησης της μεταφοράς συντελεστή δόμησης είναι τα εξής:

Συνολική δομήσιμη επιφάνεια η οποία θα δομηθεί στο ωφελούμενο ακίνητο επιπλέον της επιτρεπόμενης βάσει των ισχυόντων στην περιοχή όρων δόμησης 85,80 τ.μ. που αντιστοιχεί σε 24 τ.μ. του βαρυνομένου ακινήτου.

3. Τα ειδικότερα στοιχεία του ωφελουμένου ακινήτου μετά τη μεταφορά είναι τα εξής:

α. Εμβαδόν οικοπέδου: 286 τ.μ.

β. Συντελεστής δόμησης: 1,3

γ. Ποσοστό κάλυψης 44,6%

δ. Μέγιστο επιτρεπόμενο ύψος: 11 μέτρα

ε. Το κτίριο πρέπει ν' ανεγερθεί εντός του ωφελουμένου ακινήτου σύμφωνα με τις όψεις και κατόψεις που φαίνονται στα δεκατρία (13) σχετικά πρωτότυπα διαγράμματα σε κλίμακα 1:50 (τα δώδεκα) και 1:100 (το ένα) που θεωρήθηκαν από τον Προϊστάμενο της Διεύθυνσης Τοπογραφικών Εφαρμογών με την υπ' αριθ. 25850/1989 πράξη του και που συνοπτικά τους αντίτυπα δημοσιεύονται με το παρόν διάταγμα.

Άρθρο 2

Ακυρούνται ο υπ' αριθ. 246/1987 ονομαστικός τίτλος δικαιώματος μεταφοράς συντελεστή δόμησης στο όνομα του Δημητρίου Καραπάνου.

Άρθρο 3

Η ισχύς του παρόντος διατάγματος αρχίζει από τη δημοσίευσή του στην Εφημερίδα της Κυβερνήσεως.

Στον Υπουργό Περιβάλλοντος, Χωροταξίας και Δημοσίων Έργων, αναθέτουμε τη δημοσίευση και εκτέλεση του παρόντος διατάγματος.

Αθήνα, 25 Απριλίου 1989

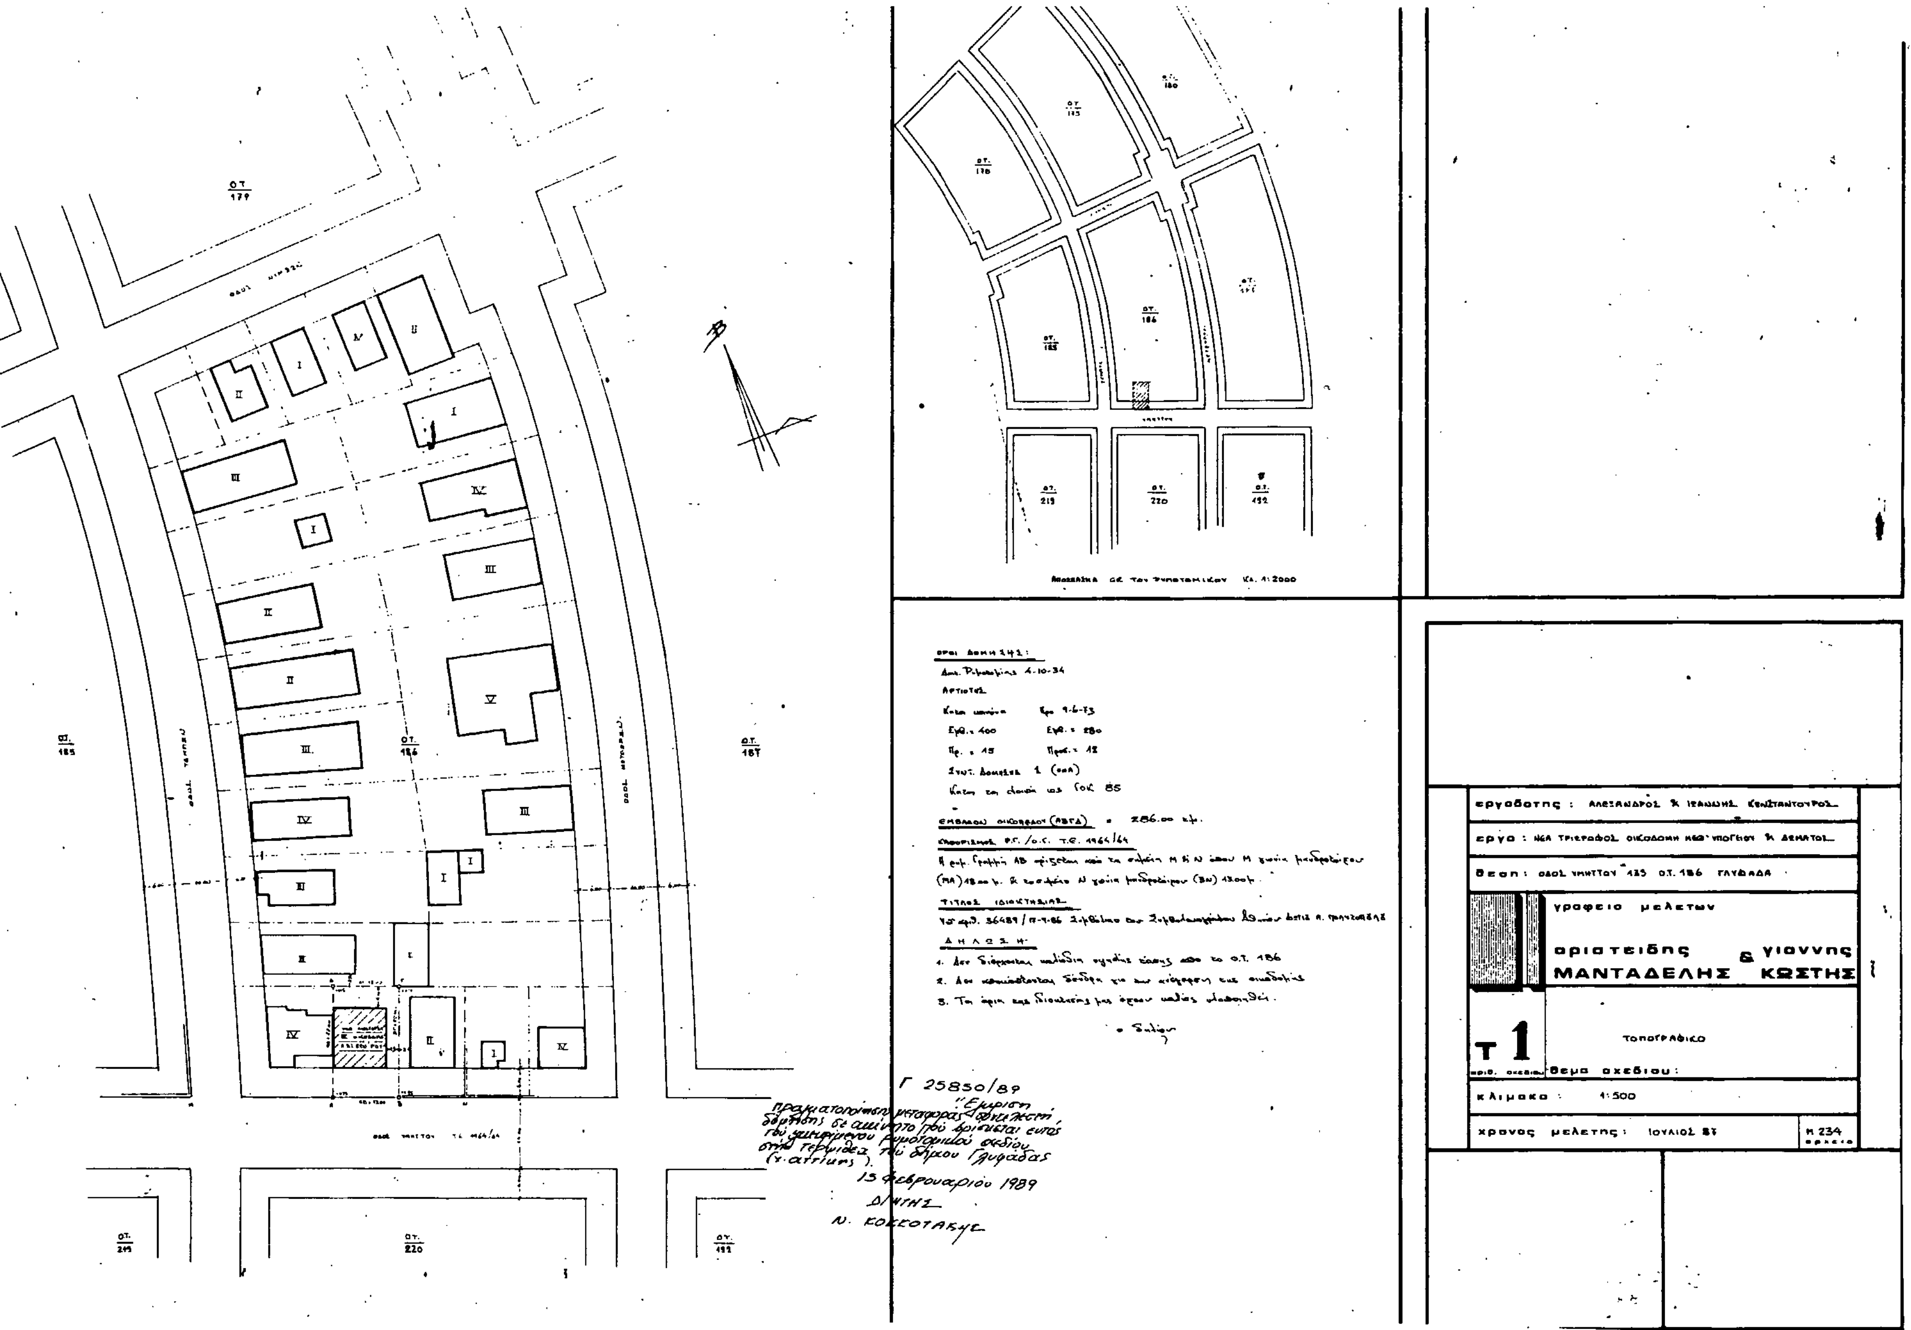
Ο ΠΡΟΕΔΡΟΣ ΤΗΣ ΔΗΜΟΚΡΑΤΙΑΣ

ΧΡΗΣΤΟΣ Α. ΣΑΡΤΖΕΤΑΚΗΣ

Ο ΥΠΟΥΡΓΟΣ

ΠΕΡΙΒΑΛΛΟΝΤΟΣ, ΧΩΡΟΤΑΞΙΑΣ ΚΑΙ ΔΗΜ. ΕΡΓΩΝ

ΜΑΝΟΛΗΣ ΠΑΠΑΣΤΕΦΑΝΑΚΙΣ


Ο.Τ. 179
Ο.Τ. 185
Ο.Τ. 186
Ο.Τ. 187
Ο.Τ. 219
Ο.Τ. 220
Ο.Τ. 192
ΟΡΟΙ ΔΟΜΗΣΗΣ:
Κτισ. ζώνη Εφ. 9-6-73
Εμβ.= 400 Εμβ.= 280
Πρ.= 15 Πρόσ.= 12
ΕΜΒΑΔΟΝ ΟΙΚΟΠΕΔΟΥ (ΑΒΓΔ) = 286.00 τ.μ.
ΤΙΤΛΟΣ ΙΔΙΟΚΤΗΣΙΑΣ
ΔΗΛΩΣΗ:
Γ 25850/89
15 Φεβρουαρίου 1989
εργοδότης : ΑΛΕΞΑΝΔΡΟΣ Κ. ΙΣΑΑΚΙΔΗΣ ΚΩΝΣΤΑΝΤΙΝΟΥ ΡΟΣ..
έργο : ΝΕΑ ΤΡΙΩΡΟΦΟΣ ΟΙΚΟΔΟΜΗ ΜΕ ΥΠΟΓΕΙΟ Κ. ΔΩΜΑΤΙΟ
θέση : ΟΔΟΣ ΥΜΗΤΤΟΥ 135 Ο.Τ. 186 ΓΛΥΦΑΔΑ
γραφείο μελετών
αριστείδης ΜΑΝΤΑΔΕΛΗΣ
& γιάννης ΚΩΣΤΗΣ
ΤΟΠΟΓΡΑΦΙΚΟ
Τ1
αριθ. σχεδίου
θέμα σχεδίου :
κλίμακα : 1:500
χρόνος μελέτης : ΙΟΥΛΙΟΣ 87
Η 234
αρχείο

ΤΡΙΩΡΟΦΟΣ ΟΙΚΟΔΟΜΗ ΚΑΤΟΙΚΙΑ

ΒΟΗΘΗΤΙΚΟ ΚΤΙΣΜΑ

ΔΙΩΡΟΦΟΣ ΟΙΚΟΔΟΜΗ ΚΑΤΟΙΚΙΕΣ ΕΦΑΡΜΟΓΗ 8Χ12

ΥΠΟ ΑΝΕΓΕΡΣΗ ΤΕΤΡΑΩΡΟΦΟΣ ΟΙΚΟΔΟΜΗ ΚΑΤΟΙΚΙΕΣ

13.00 — 22.00 — 10.70 — 11.90 — 2.30 — 2.00 — 6.00 — 13.00

Ο.Γ. — Ρ.Γ.

ΟΔΟΣ ΥΜΗΤΤΟΥ ΠΛ. 14.00 μ.

ΥΠΟΜΝΗΜΑ ΓΙΑ ΤΗΝ ΜΕΤΑΦΟΡΑ ΣΥΝΤ. ΔΟΜΗΣΗΣ.

Συντ. Δομήσεως ωφελούμενου ακινήτου 1 εσωτερική αύξηση 30%

Συντ. Δομήσεως βαρυνόμενου ακινήτου 4.2

Υπολογισμός μεταφερόμενης επιφανείας: $E.\omega\varphi. = 1.10 \times E.\beta\alpha\rho. \times \frac{\ldots}{\ldots} \times \frac{\ldots + K_{\omega\varphi} \times (\ldots - 1)}{\ldots + K_{\beta\alpha\rho.} \times (\ldots - 1)}$

Επιφ. ωφελ. = $E_{\text{οικ}} \times 0.30 = 286.00 \times 0.30 = 85.80$ m²

$85.80 = 1.10 \times E.\beta\alpha\rho. \times \frac{107040}{10780} \times \frac{1 + 0.59}{4.2 + 0.481}$

$85.80 = E.\beta\alpha\rho. \times 3.71$

$E.\beta\alpha\rho. = 85.80 / 3.71 = 23.12$ m² ≈ **24.00 m²**

Η ωφελούμενη επιφάνεια 85.80 m² θα χρησιμοποιηθεί για την ολοκλήρωση του Β' ορόφου το Ισόγειο ορόφου

ΥΠΟΜΝΗΜΑ ΔΙΑΓΡΑΜΜΑΤΟΣ ΚΑΛΥΨΗΣ

ΕΜΒ. ΟΙΚΟΠΕΔΟΥ: 22.00×13.00 = 286.00 τ.μ.

ΕΠΙΤΡΕΠΟΜΕΝΑ:

1. ΚΑΛΥΨΗ: 286.00 × 70% = 200.20 m²
2. ΕΚΜΕΤΑΛΛΕΥΣΗ: 286.00 × 1.3 = 371.80 m²
3. ΕΞΩΣΤΕΣ: 371.80 × 40% = 148.72 m²
4. ΣΥΝΤ. ΟΓΚΟΥ: $4 \times 1.3 + \frac{2 \times 1.3}{3} = 6.06$
5. ΑΠΟΣΤΑΣΗ ΑΠΟ ΟΡΙΟ: Δ = 11.00 × 0.10 + 3.00 = 4.10 μ.
6. ΦΩΤΑΓΩΓΟΣ ΚΛΙΜΑΚ.: 11.00 × 0.30 = 3.30 m²
7. ΘΕΣΕΙΣ ΓΚΑΡΑΖ:

Το ακίνητο ευρίσκεται στη Γ' ζώνη και απαιτείται:

1 Θέση για 300 m² κατοικίας &
1 Θέση για 100 m² καταστήματος

ΠΡΑΓΜΑΤΟΠΟΙΟΥΜΕΝΑ:

1. ΚΑΛΥΨΗ: 10.70 × 11.90 = 127.33 m² < 200.20 127.33 : 286.00 = 44.6% < 70%
2. ΕΚΜΕΤΑΛΛΕΥΣΗ: Ισόγειο 127.33 − 1.25×2.80 = 123.83; Α' 127.33 − 1.25×2.80 = 123.83; Β' 127.33 − 1.25×2.80 = 123.83 } 371.49 m² < 371.88
3. ΕΞΩΣΤΕΣ: Α' 9.70×2.00 = 19.40; Β' 9.70×2.00 = 19.40 } 38.80 m² < 148.72
4. ΣΥΝΤ. ΟΓΚΟΥ: Ισόγειο 127.33 × 4.85 = 617.55; Α' 127.33 × 3.00 = 384.99; Β' 127.33 × 3.15 = 401.05 } 1.400,63 : 286.00 = 4.90 < 6.06
5. ΦΩΤΑΓΩΓΟΣ ΚΛΙΜ.: 1.25 × 2.80 = 3.50 m² > 3.30

Γ 25850,

"Ε... πραγματοποίησης μεταφοράς ... δόμησης σε ακίνητο ... του ... στην περιοχή Τερψιθέα της Γλυφάδας (χ. ατriums)."

15 Φεβρουαρί...

ΔΙΝΣΗΣ

Ν. ΚΟΚΚΟΤΑΚΗΣ

εργοδοτης : ΑΛΕΞΑΝΔΡΟΣ & ΙΩΑΝΝΗΣ ΚΩΝΣΤΑΝΤΟΥΡΟΣ

εργο : ΝΕΑ ΤΡΙΩΡΟΦΟΣ ΟΙΚΟΔΟΜΗ ΜΕ ΥΠΟΓΕΙΟ & ΔΩΜΑΤΟΣ

θεση : ΟΔΟΣ ΥΜΗΤΤΟΥ 435 Ο.Τ. 486 ΓΛΥΦΑΔΑ

γραφειο μελετων

αριστειδης & γιαννης
ΜΑΝΤΑΔΕΛΗΣ ΚΩΣΤΗΣ

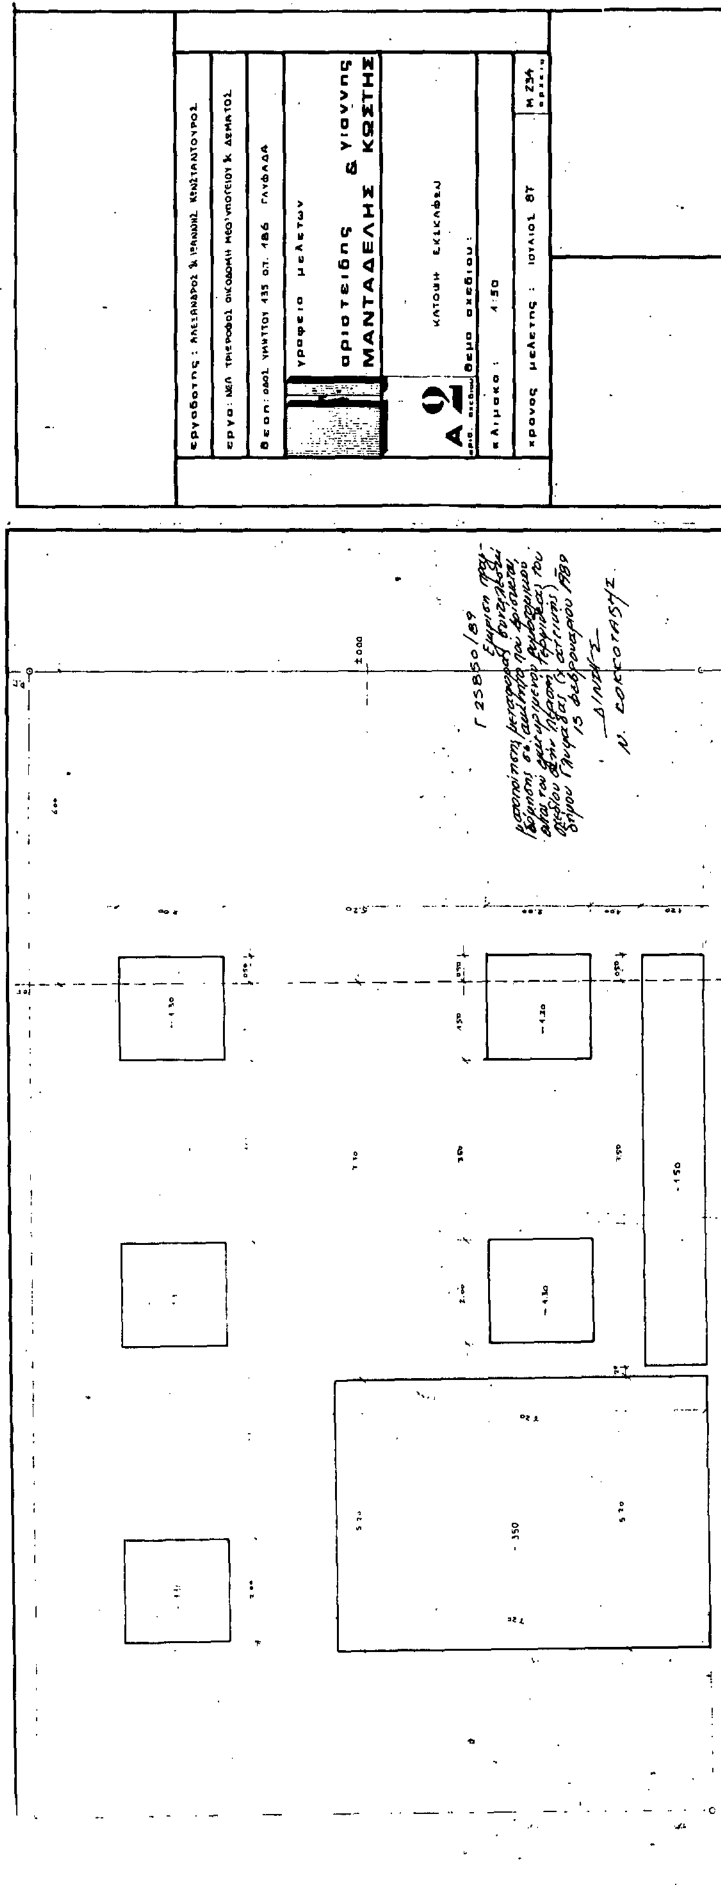
A 1
αριθ. σχεδιου

ΔΙΑΓΡΑΜΜΑ ΚΑΛΥΨΗΣ
θεμα σχεδιου :

κλιμακα : 1:100

χρονος μελετης : ΙΟΥΛΙΟΣ 87

Μ 234
αρχειο


γραφεια μελετων
αριστειδης & γιαννης
ΜΑΝΤΑΔΕΛΗΣ ΚΩΣΤΗΣ
κλιμακα : 1:50
χρονος μελετης : ΙΟΥΛΙΟΣ 87

Γ 25850/89

Έγκριση πραγματοποίησης μεταφοράς συντελεστή δόμησης σε ακίνητο που βρίσκεται εντός του εγκεκριμένου ρυμοτομικού σχεδίου στην περιοχή Τερψιθέα του δήμου Γλυφάδας (ν. Αττικής).

15 Φεβρουαρίου 1989

Δ/ΝΣΗΣ

Ν. ΚΟΚΚΟΤΑΚΗΣ

εργοδοτης: ΑΛΕΞΑΝΔΡΟΣ & ΙΩΑΝΝΗΣ ΚΩΝΣΤΑΝΤΟΥΡΟΣ

εργο: ΝΕΑ ΤΡΙΩΡΟΦΟΣ ΟΙΚΟΔΟΜΗ ΜΕΘ' ΥΠΟΓΕΙΟΥ & ΔΩΜΑΤΟΣ

θεση: ΟΔΟΣ ΥΜΗΤΤΟΥ 435 Ο.Τ. 186 ΓΛΥΦΑΔΑ

γραφειο μελετων

αριστειδης ΜΑΝΤΑΔΕΛΗΣ & γιαννης ΚΩΣΤΗΣ

Α 3

αριθ. σχεδιου

θεμα σχεδιου: ΚΑΤΟΨΗ ΔΙΑΜΟΡΦΩΣΗΣ ΠΕΡΙΒΑΛΛΟΝΤΟΣ ΧΩΡΟΥ

κλιμακα: 1:50

χρονος μελετης: ΙΟΥΛΙΟΣ 87

Μ 234

αρχειο

±0.00

2.30

0.90

1.90

Εμβ. υπογείου:
6.40x3.40 = 21.76 m²
όγκος υπογείου:
21.76x2.35 = 51.13 m³

Γ. 25850/89
"Έγκριση πραγματοποίησης συντελεστή δόμησης σε οικόπεδο πού βρίσκεται εντός του εγκεκριμένου ρυμοτομικού σχεδίου στην περιοχή Τερψιθέα τού Δήμου Γλυφάδας (Ν. Αττικής)".
15 Φεβρουαρίου 1989
ΔΙΝΤΗΣ
Ν. ΚΟΚΚΟΤΑΚΗΣ

εργοδοτης : ΑΛΕΞΑΝΔΡΟΣ Κ ΙΩΑΝΝΗΣ ΚΩΝΣΤΑΝΤΟΥΡΟΣ

εργο : ΝΕΑ ΤΡΙΩΡΟΦΟΣ ΟΙΚΟΔΟΜΗ ΜΕΘ' ΥΠΟΓΕΙΟΥ Κ ΔΩΜΑΤΟΣ

θεση : ΟΔΟΣ ΥΜΗΤΤΟΥ 435 Ο.Τ. 486 ΓΛΥΦΑΔΑ

γραφειο μελετων
αριστειδης & γιαννης
ΜΑΝΤΑΔΕΛΗΣ ΚΩΣΤΗΣ

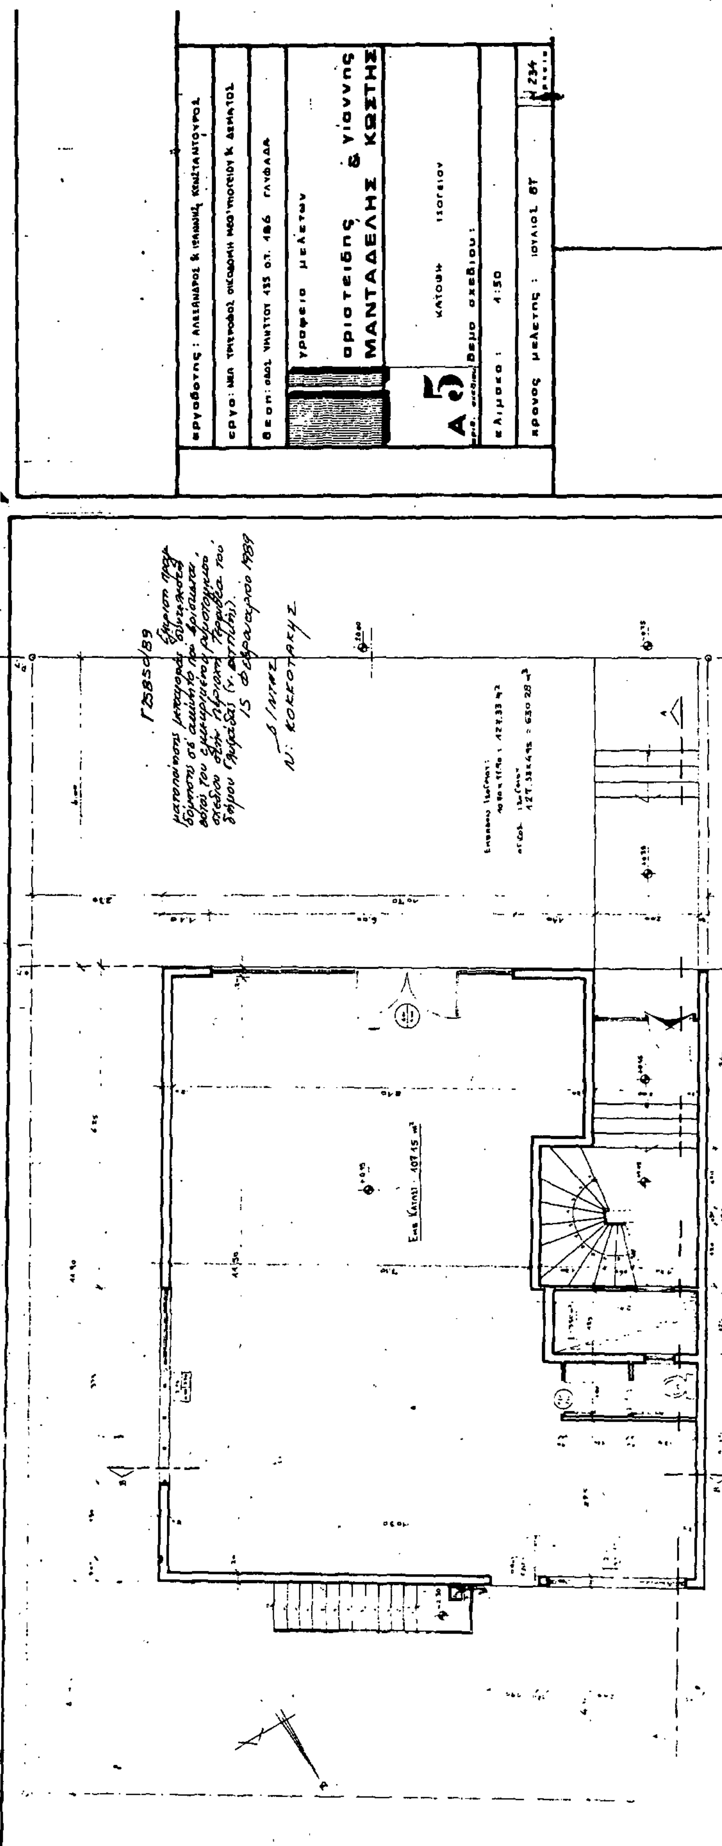
Α4
αριθ. σχεδιου

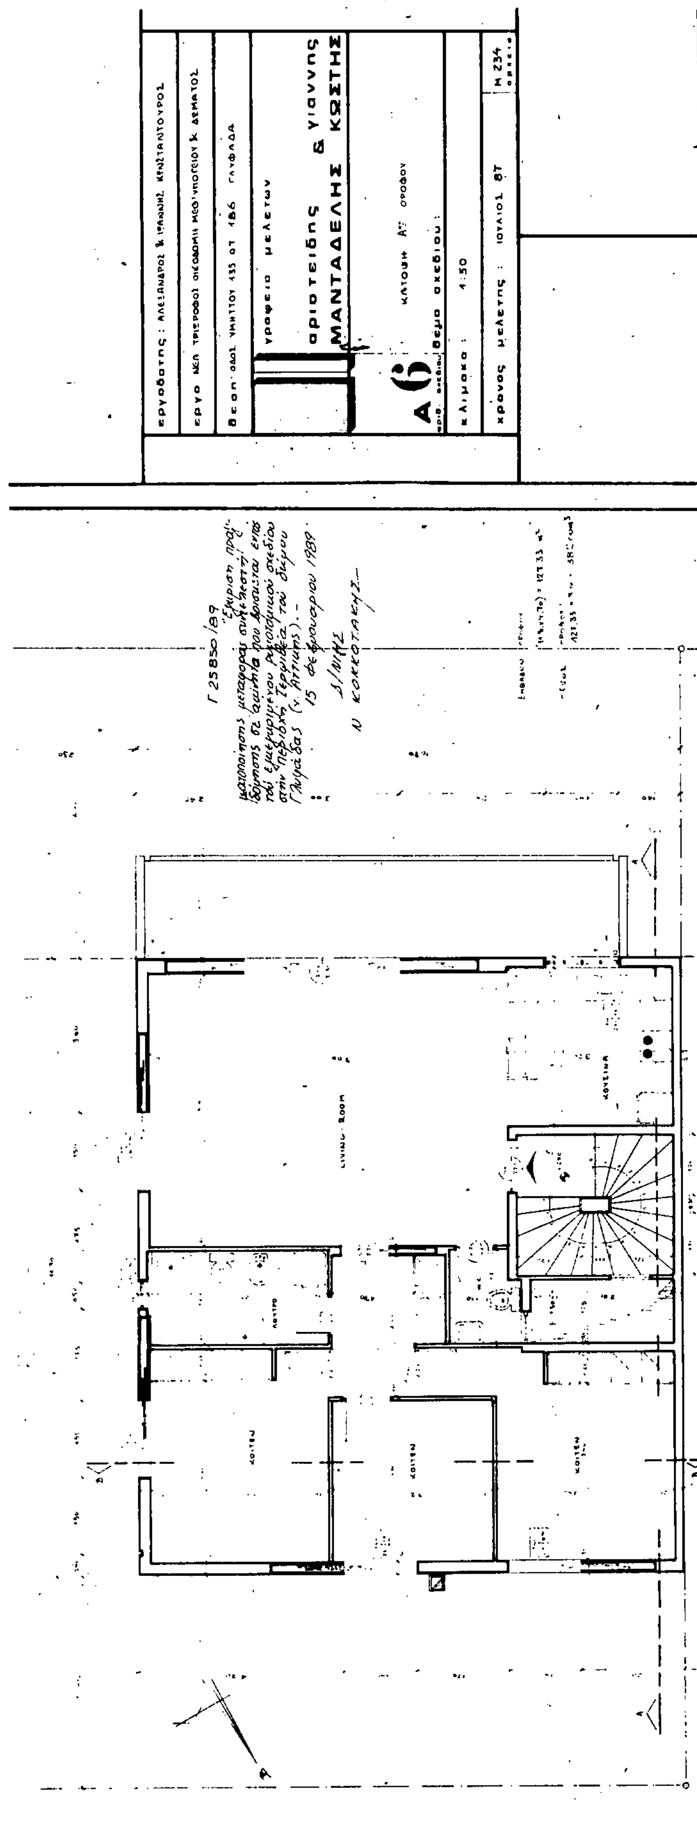
θεμα σχεδιου : ΚΑΤΟΨΗ ΥΠΟΓΕΙΟΥ

κλιμακα : 1:50

χρονος μελετης : ΙΟΥΛΙΟΣ 87

Μ 234
αρχειο


εργοδοτης :
εργο :
θεση : ΓΛΥΦΑΔΑ
γραφειο μελετων
αριστειδης & γιαννης
ΜΑΝΤΑΔΕΛΗΣ ΚΩΣΤΗΣ
ΚΑΤΟΨΗ ΙΣΟΓΕΙΟΥ
Α 5
θεμα σχεδιου :
κλιμακα : 1:50
χρονος μελετης :
Γ25850/89
15 Φεβρουαρίου 1989
Ν. ΚΟΚΚΟΤΑΚΗΣ
107.15 m²


εργοδοτης : ΑΛΕΞΑΝΔΡΟΣ & ΙΩΑΝΝΗΣ ΚΩΝΣΤΑΝΤΟΥΡΟΣ
εργο ΝΕΑ ΤΡΙΟΡΟΦΟΣ ΟΙΚΟΔΟΜΗ ΜΕΘ' ΥΠΟΓΕΙΟΥ & ΔΩΜΑΤΟΣ
θεση ΟΔΟΣ ΥΜΗΤΤΟΥ 435 ΟΤ 186 ΓΛΥΦΑΔΑ
γραφειο μελετων
αριστειδης ΜΑΝΤΑΔΕΛΗΣ & γιαννης ΚΩΣΤΗΣ
Α 6
κατοψη Α' ορόφου
θεμα σχεδιου :
κλιμακα : 1:50
χρονος μελετης : ΙΟΥΛΙΟΣ 87
Μ 234
Γ 25850/89
"Έγκριση πραγματοποίησης μεταφοράς συντελεστή δόμησης σε ακίνητο που βρίσκεται εντός του εγκεκριμένου ρυμοτομικού σχεδίου στην περιοχή Τερψιθέα του Δήμου Γλυφάδας (ν. Αττικής).-
15 Φεβρουαρίου 1989
Δ/ΝΤΗΣ
Ν. ΚΟΚΚΟΤΑΚΗΣ.-
LIVING ROOM
ΚΟΥΖΙΝΑ
ΚΟΙΤΩΝ

Γ 25850/89
Έγκριση πραγματοποίησης μεταφοράς συντελεστή δόμησης σε ακίνητο που βρίσκεται εντός του εγκεκριμένου ρυμοτομικού σχεδίου στην περιοχή Τερψιθέα του δήμου Γλυφάδας (ν. Αττικής).—
15 Φεβρουαρίου 1989
Δ/ΝΤΗΣ
Ν. ΚΟΚΚΟΤΑΚΗΣ

ΚΟΙΤΩΝ
ΛΟΥΤΡΟ
LIVING-ROOM
ΚΟΙΤΩΝ
ΚΟΙΤΩΝ
ΚΟΥΖΙΝΑ

Εμβαδόν ορόφου: (11.90 x 10.70) = 127.33 m²
Όγκος ορόφου: 127.33 x 3.15 = 401.10 m³

εργοδότης: ΑΛΕΞΑΝΔΡΟΣ & ΙΩΑΝΝΗΣ ΚΩΝΣΤΑΝΤΟΥΡΟΣ
έργο: ΝΕΑ ΤΡΙΩΡΟΦΟΣ ΟΙΚΟΔΟΜΗ ΜΕΘ' ΥΠΟΓΕΙΟΥ & ΔΩΜΑΤΟΣ
θέση: ΟΔΟΣ ΥΜΗΤΤΟΥ 435 Ο.Τ. 486 ΓΛΥΦΑΔΑ
γραφείο μελετών
αριστείδης ΜΑΝΤΑΔΕΛΗΣ & γιάννης ΚΩΣΤΗΣ
Α 7 : κάτοψη Β' ορόφου
αριθ. σχεδίου θέμα σχεδίου:
κλίμακα: 1:50
χρόνος μελέτης: ΙΟΥΛΙΟΣ 87
Μ 234

Γ 25850/89

"Έγκριση πραγματοποίησης μεταφοράς συντελεστή δόμησης σε ακίνητο που βρίσκεται εντός του εγκεκριμένου ρυμοτομικού σχεδίου στην περιοχή Τερψιθέα του δήμου Γλυφάδας (ν. Αττικής)".

15 Φεβρουαρίου 1989

Δ/ΝΤΗΣ

Ν. ΚΟΚΚΟΤΑΚΗΣ

ΕΜΒΑΔΟΝ ΔΩΜΑΤΟΣ:
290 x 340 = 9.86 m²

ΟΓΚΟΣ ΔΩΜΑΤΟΣ:
9.86 x 220 = 24.70 m³

εργοδοτης : ΑΛΕΞΑΝΔΡΟΣ & ΙΩΑΝΝΗΣ ΚΩΝΣΤΑΝΤΟΥΡΟΣ

εργο : ΝΕΑ ΤΡΙΩΡΟΦΟΣ ΟΙΚΟΔΟΜΗ ΜΕΘ' ΥΠΟΓΕΙΟΥ & ΔΩΜΑΤΟΣ

θεση : ΟΔΟΣ ΥΜΗΤΤΟΥ 135 Ο.Τ. 186 ΓΛΥΦΑΔΑ

γραφειο μελετων

αριστειδης ΜΑΝΤΑΔΕΛΗΣ & γιαννης ΚΩΣΤΗΣ

Α 8

αριθ. σχεδιου

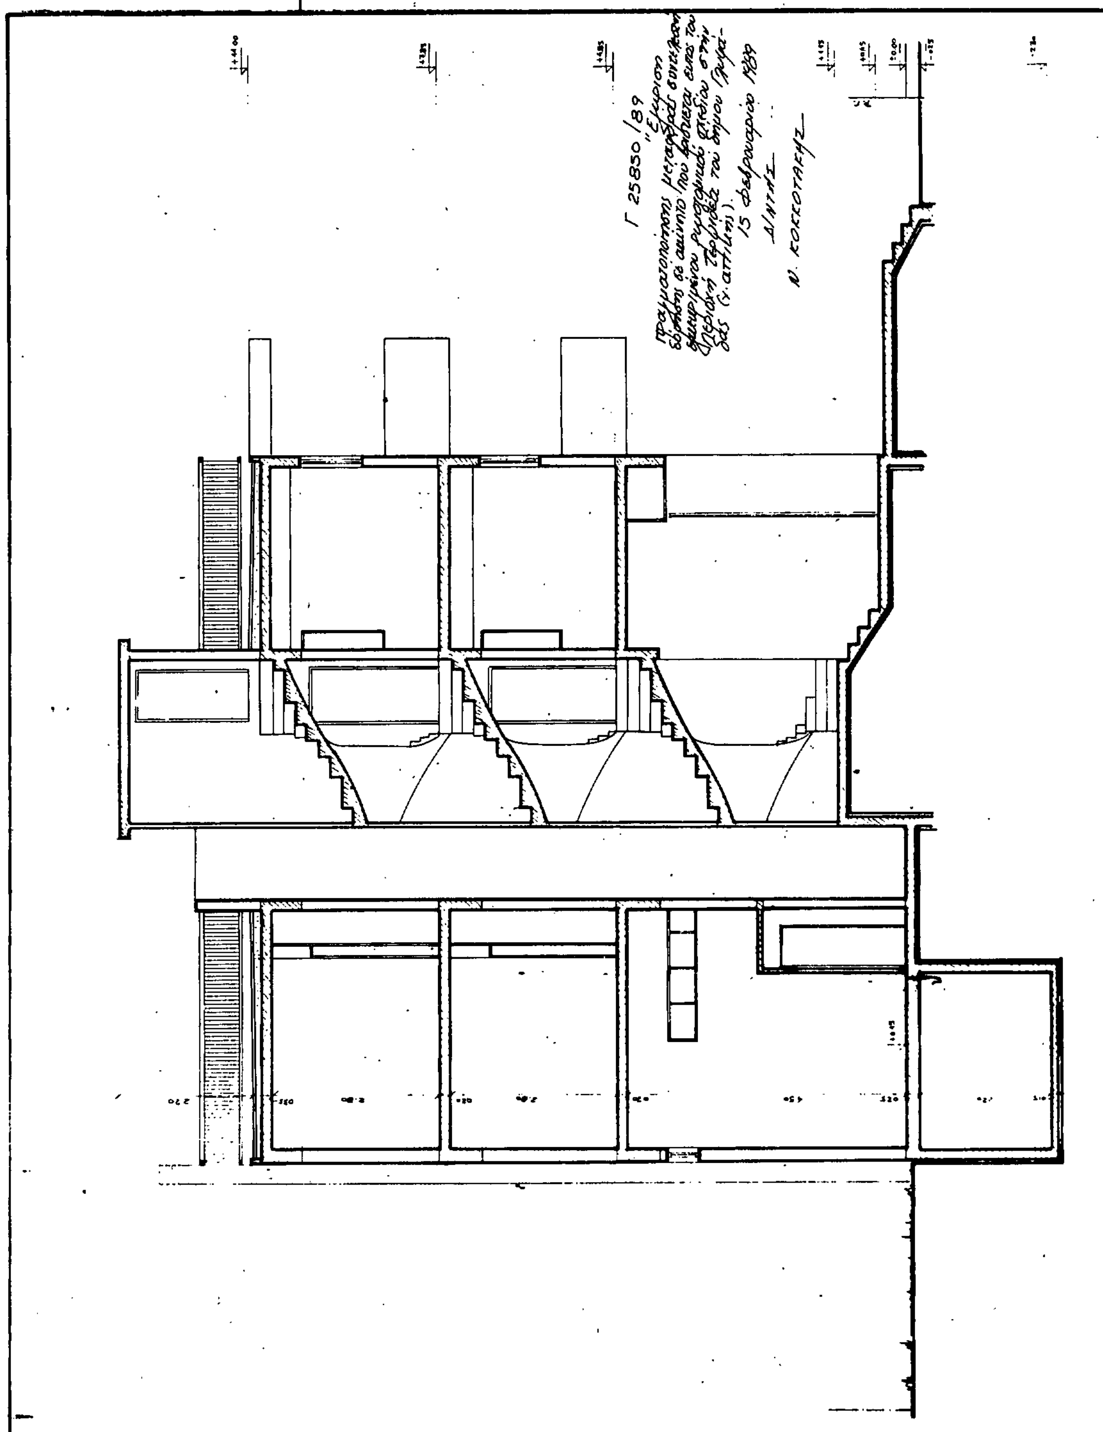
θεμα σχεδιου : ΚΑΤΟΨΗ ΔΩΜΑΤΟΣ

κλιμακα : 1:50

χρονος μελετης : ΙΟΥΛΙΟΣ 87

Μ 234

αρχειο



εργοδοτης : ΑΛΕΞΑΝΔΡΟΣ & ΙΩΑΝΝΗΣ ΚΩΝΣΤΑΝΤΟΥΡΟΣ

εργο: ΝΕΑ ΤΡΙΩΡΟΦΟΣ ΟΙΚΟΔΟΜΗ

θεση: ΟΔΟΣ ΥΜΗΤΤΟΥ 435 Ο.Τ. 186 ΓΛΥΦΑΔΑ

γραφειο μελετων

αριστειδης & γιαννης
ΜΑΝΤΑΔΕΛΗΣ ΚΩΣΤΗΣ

ΤΟΜΗ Α-Α

Α9 αριθ. σχεδιου

θεμα σχεδιου :

κλιμακα : 1:50

χρονος μελετης : ΙΟΥΛΙΟΣ 87

Η 234 αρχειο

Γ 25850/89
"Εμφύσωση πραγματοποίησης μεταφοράς συντελεστή δόμησης από το ακίνητο που βρίσκεται εντός του εγκεκριμένου ρυμοτομικού σχεδίου στην περιοχή Τερψιθέα του δήμου Γλυφάδας (κ. Αττικής)".

15 Φεβρουαρίου 1989
ΔΙΝΤΗΣ
Ν. ΚΟΚΚΟΤΑΚΗΣ

εργοδοτης : ΑΛΕΞΑΝΔΡΟΣ & ΙΩΑΝΝΗΣ ΚΩΝΣΤΑΝΤΟΥΡΟΣ

εργο : ΝΕΑ ΤΡΙΩΡΟΦΟΣ ΟΙΚΟΔΟΜΗ ΜΕΘ' ΥΠΟΓΕΙΟΥ & ΔΩΜΑΤΟΣ

θεση : ΟΔΟΣ ΥΜΗΤΤΟΥ 435 Ο.Τ. 186 ΓΛΥΦΑΔΑ

γραφειο μελετων

αριστειδης ΜΑΝΤΑΔΕΛΗΣ & γιαννης ΚΩΣΤΗΣ

Α10

ΤΟΜΗ Β-Β

θεμα σχεδιου :

κλιμακα : 1:50

χρονος μελετης : ΙΟΥΛΙΟΣ 87

Μ 234

+4.85

+1.85

+4.15

+0.45

±0.00

Γ 25850/89

Έγκριση πραγματοποίησης μεταφοράς συντελεστού δομήσεως σε ακίνητο πού βρίσκεται εντός του εγκεκριμένου ρυμοτομικού σχεδίου στην περιοχή Τερψιθέα του δήμου Γλυφάδας (ν. Αττικής).

15 Φεβρουαρίου 1989

Δ/ΝΤΗΣ

Ν. ΚΟΚΚΟΤΑΚΗΣ

εργοδοτης : ΑΛΕΞΑΝΔΡΟΣ & ΙΩΑΝΝΗΣ ΚΩΝΣΤΑΝΤΟΥΡΟΣ

εργο : ΝΕΑ ΤΡΙΩΡΟΦΟΣ ΟΙΚΟΔΟΜΗ ΜΕΘ' ΥΠΟΓΕΙΟΥ & ΔΩΜΑΤΟΣ

θεση : ΟΔΟΣ ΥΜΗΤΤΟΥ 135 Ο.Τ. 186 ΓΛΥΦΑΔΑ

γραφειο μελετων

αριστειδης ΜΑΝΤΑΔΕΛΗΣ & γιαννης ΚΩΣΤΗΣ

Α11

αριθ. σχεδιου

ΟΨΗ ΜΕΣΗΜΒΡΙΝΗ ΟΔΟΥ ΥΜΗΤΤΟΥ

θεμα σχεδιου :

κλιμακα : 1:50

χρονος μελετης : ΙΟΥΛΙΟΣ 87

Μ 234

Γ 25850/89

"Έγκριση πραγματοποίησης μεταφοράς συντελεστή δόμησης σε ακίνητο πού βρίσκεται έντος του εγκεκριμένου ρυμοτομικού σχεδίου στην περιοχή Τερψιθέα του δήμου Γλυφάδας (ν. Αττικής)."

15 Φεβρουαρίου 1989

Δ/ΝΤΗΣ

Ν. ΚΟΚΚΟΤΑΚΗΣ

εργοδοτης : ΑΛΕΞΑΝΔΡΟΣ & ΙΩΑΝΝΗΣ ΚΩΝΣΤΑΝΤΟΥΡΟΣ

εργο : ΝΕΑ ΤΡΙΩΡΟΦΟΣ ΟΙΚΟΔΟΜΗ ΜΕΘ' ΥΠΟΓΕΙΟΥ & ΔΩΜΑΤΟΣ

θεση : ΟΔΟΣ ΥΜΗΤΤΟΥ 135 Ο.Τ. 186 ΓΛΥΦΑΔΑ

γραφειο μελετων

αριστειδης ΜΑΝΤΑΔΕΛΗΣ & γιαννης ΚΩΣΤΗΣ

Α12

αριθ. σχεδιου

ΟΨΗ ΑΝΑΤΟΛΙΚΗ ΠΛΑΓΙΑ

θεμα σχεδιου :

κλιμακα : 1:50

χρονος μελετης : ΙΟΥΛΙΟΣ 87

Μ 234

αρχειο

+11.00
+7.95
+4.95
±0.00

Γ 25850/89
Έγκριση πραγματοποίησης μεταφοράς συντελεστή δόμησης σε ακίνητο που βρίσκεται εντός του εγκεκριμένου ρυμοτομικού σχεδίου στην περιοχή Τερψιθέα του Δήμου Γλυφάδα (ν. Αττικής).
15 Φεβρουαρίου 1989
Δ/ΝΤΗΣ
Ν. ΚΟΚΚΟΤΑΚΗΣ

εργοδοτης : ΑΛΕΞΑΝΔΡΟΣ & ΙΩΑΝΝΗΣ ΚΩΝΣΤΑΝΤΟΥΡΟΣ

εργο : ΝΕΑ ΤΡΙΩΡΟΦΟΣ ΟΙΚΟΔΟΜΗ ΜΕΘ'ΥΠΟΓΕΙΟΥ & ΔΩΜΑΤΟΣ

θεση : ΟΔΟΣ ΥΜΗΤΤΟΥ 435 Ο.Τ. 186 ΓΛΥΦΑΔΑ

γραφειο μελετων

αριστειδης ΜΑΝΤΑΔΕΛΗΣ & γιαννης ΚΩΣΤΗΣ

Α13
αριθ. σχεδιου

ΟΨΗ ΒΟΡΕΙΝΗ ΟΠΙΣΘΙΑ
θεμα σχεδιου :

κλιμακα : 1:50

χρονος μελετης : ΙΟΥΛΙΟΣ 87

Μ 234
αρχειο